

Salle Jean Renoir

Fiche Technique

La salle :

- Jauge public assis uniquement. 342 places, réparties de la façon suivante 202 places au rez-de-chaussée, et de 140 places à l'étage (126 sièges et 14 strapontins) dont 9 places bloquées pour la régie, qui se trouve à l'étage.
- Effectif maximum admissible sur scène 19 personnes.
- Dimensions salle (voir plans en annexe).

La scène :

- Dimension scène (voir plans en annexe).
- Pas de coulisse, 2 pendrillons qui occultent les murs de la scène
- Pas de rideaux d'avant-scène.
- Le revêtement technique de la scène se compose de carreaux de moquette.

Parc Audio :

- Façade (système actif) :
6 enceintes YAMAHA DZR12.
2 Subwoofer Yamaha DXS18.
- Une console Allen & Heath SQ5 16in & 12out.
- 1 patch plateau Allen & Heath DX-168 16in & 8out connecter en Dlive (rj45).
- 1 lecteur CD-USB DENON DN 500 CB.
- 4 micros mains HF Sennheiser XSW 1-825 DUAL-E.
- 2 micros casque Shure BLX188E/SM35-M17.
- 4 DI Klark Teknik DN 200 V2.
- 4 pieds de micros.

Parc Lumière :

- Pas de bloc de puissance graduable.
- Pas de grille scénique.
- Service plateau.
- Éclairage de salle non graduable, géré par une interface de contrôle en régie.
- 4 fresnel leds, type DTS SCENA LED 200.
- 1 console GLT SC-1224 à mémoires.

Néanmoins des solutions peuvent être trouvées, avec le Régisseur sous réserve d'acceptation.

Parc Vidéo :

- Écran polichinelle ORAY Microperf dimension : 6.90m de long et 4.60m de haut.
- 1 Vidéoprojecteur EPSON EB-L1075U 7000 lumens.
- 1 sélecteur KRAMER VS-411X.
- 1 liaison plateau-régie (RJ45), avec KRAMER TP-580T & TP-580R.
- 1 Pavlov PerfectCue BP DSAN avec télécommande HF.

Puissance électrique :

- 1x16A pour la régie (son, lumière, vidéo).
- 4x16A pour le plateau.
- 2x16A pour le branchement des projecteurs en salle.
- 1x16 pour le hall.

Connexion Internet :

- 1 connexion internet filaire en régie ou au plateau RJ45.
- 1 connexion internet filaire dans le hall (plus exactement dans la caisse) RJ45.
- La salle est équipée de la fibre, débit descendant 930 Mb/s, débit ascendant 360 Mb/s.

Mobilier :

- 24 chaises pliantes.
- 6 tables de 180 cm.
- 1 mange debout.
- 2 tabourets hauts.
- 24 rehausseurs de sièges pour enfants.

Sécurité Incendie :

Nous rappelons que tous les décors doivent répondre aux normes en vigueur pour les ERP de type L de 3^{ème} catégorie (décors de catégorie M2, ou classés C-s2, d0 ou bois classé M3).


Accès PMR :

La salle est accessible aux personnes à mobilité réduite uniquement au rez-de-chaussée, l'accès n'est pas possible pour l'étage ainsi que sur la scène, 5 places sont réservées à cet effet en salle.


Accès :



- Salle située 30 rue Nicolas Parent, 73000 Chambéry.
- Gare à 5 minutes à pied.
- Déchargement du matériel devant la salle, pour accéder à la scène il faut emprunter un escalier (6 marches) qui se trouve en salle.
- Pas de place de stationnement réservée.

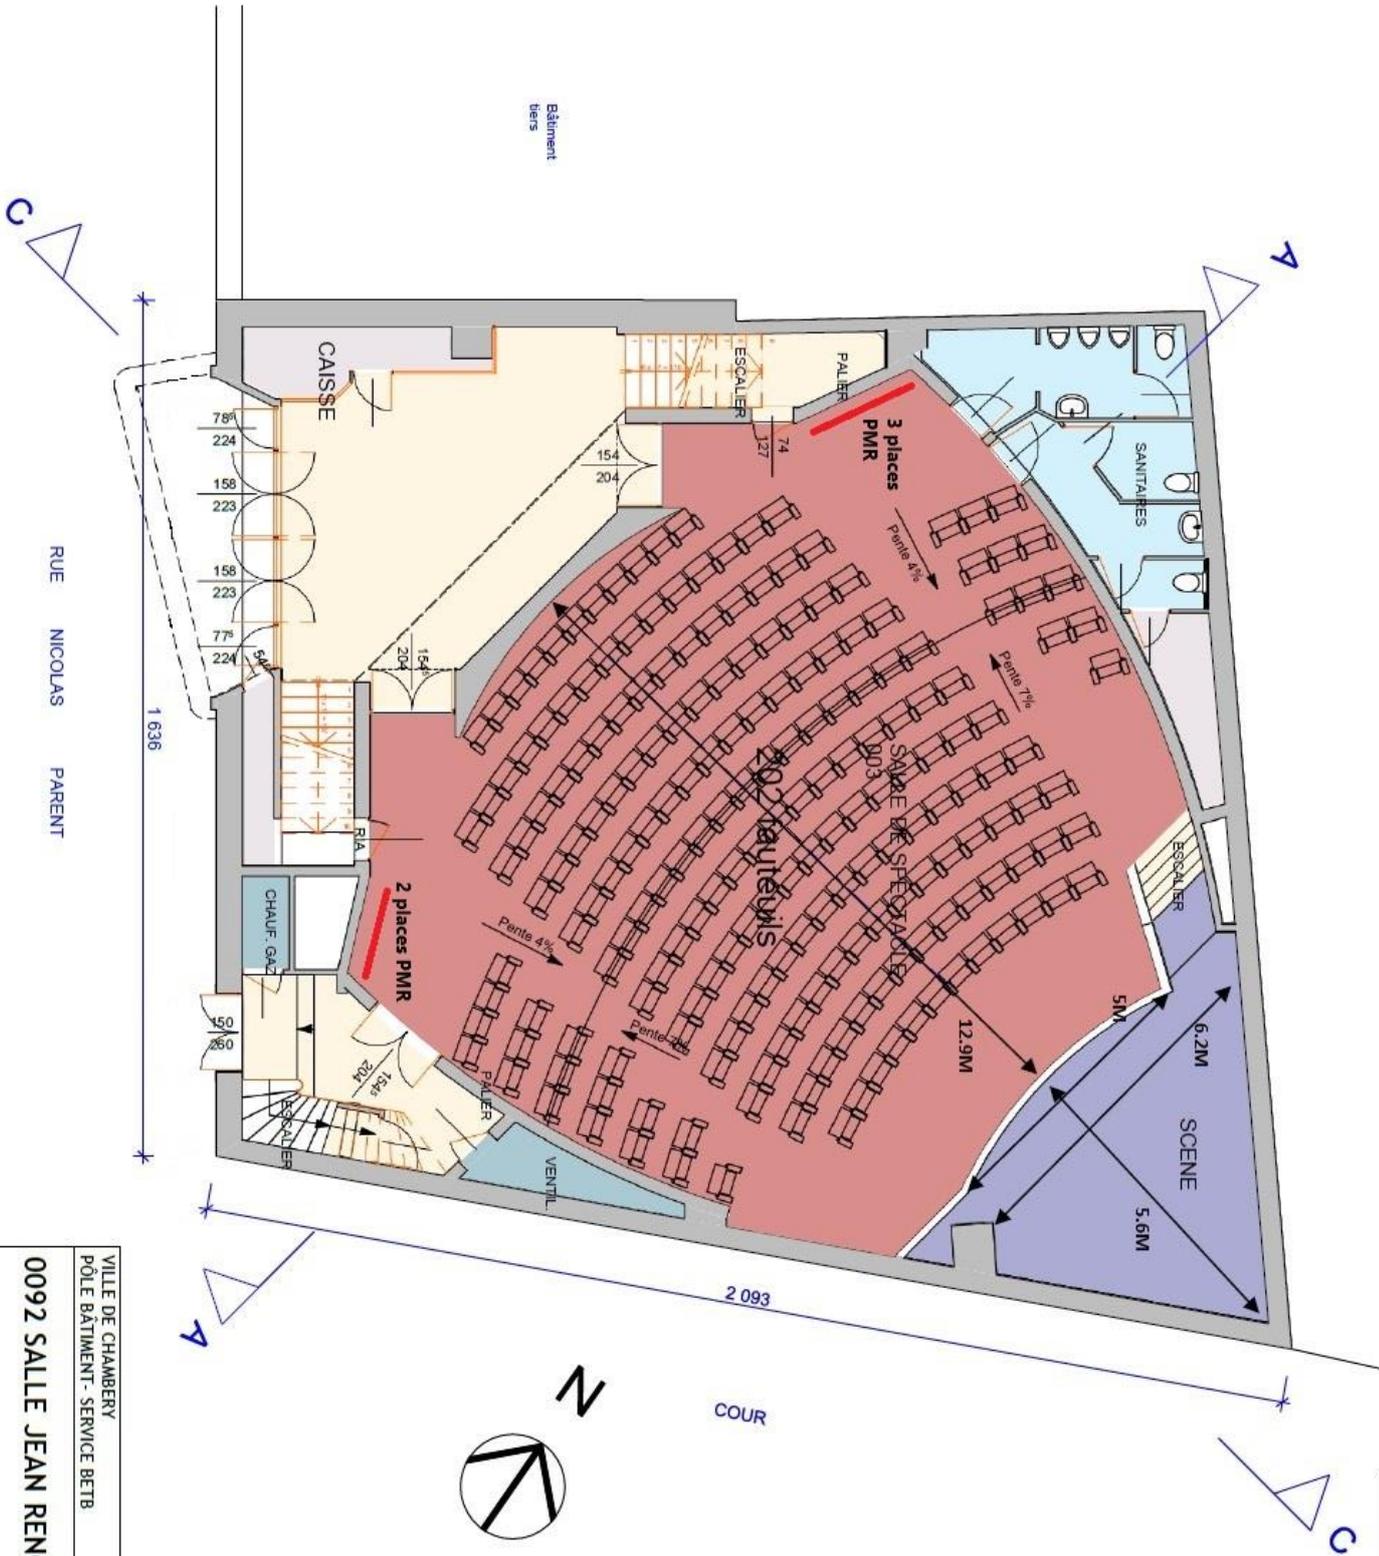

VILLE DE CHAMBERY		
PÔLE BÂTIMENT - SERVICE BETB		
0092 SALLE JEAN RENOIR		
0. RDC	Etages	Date: 06.09.2016 Modifications:
Echelle(s): 1:100 DESSIN:		

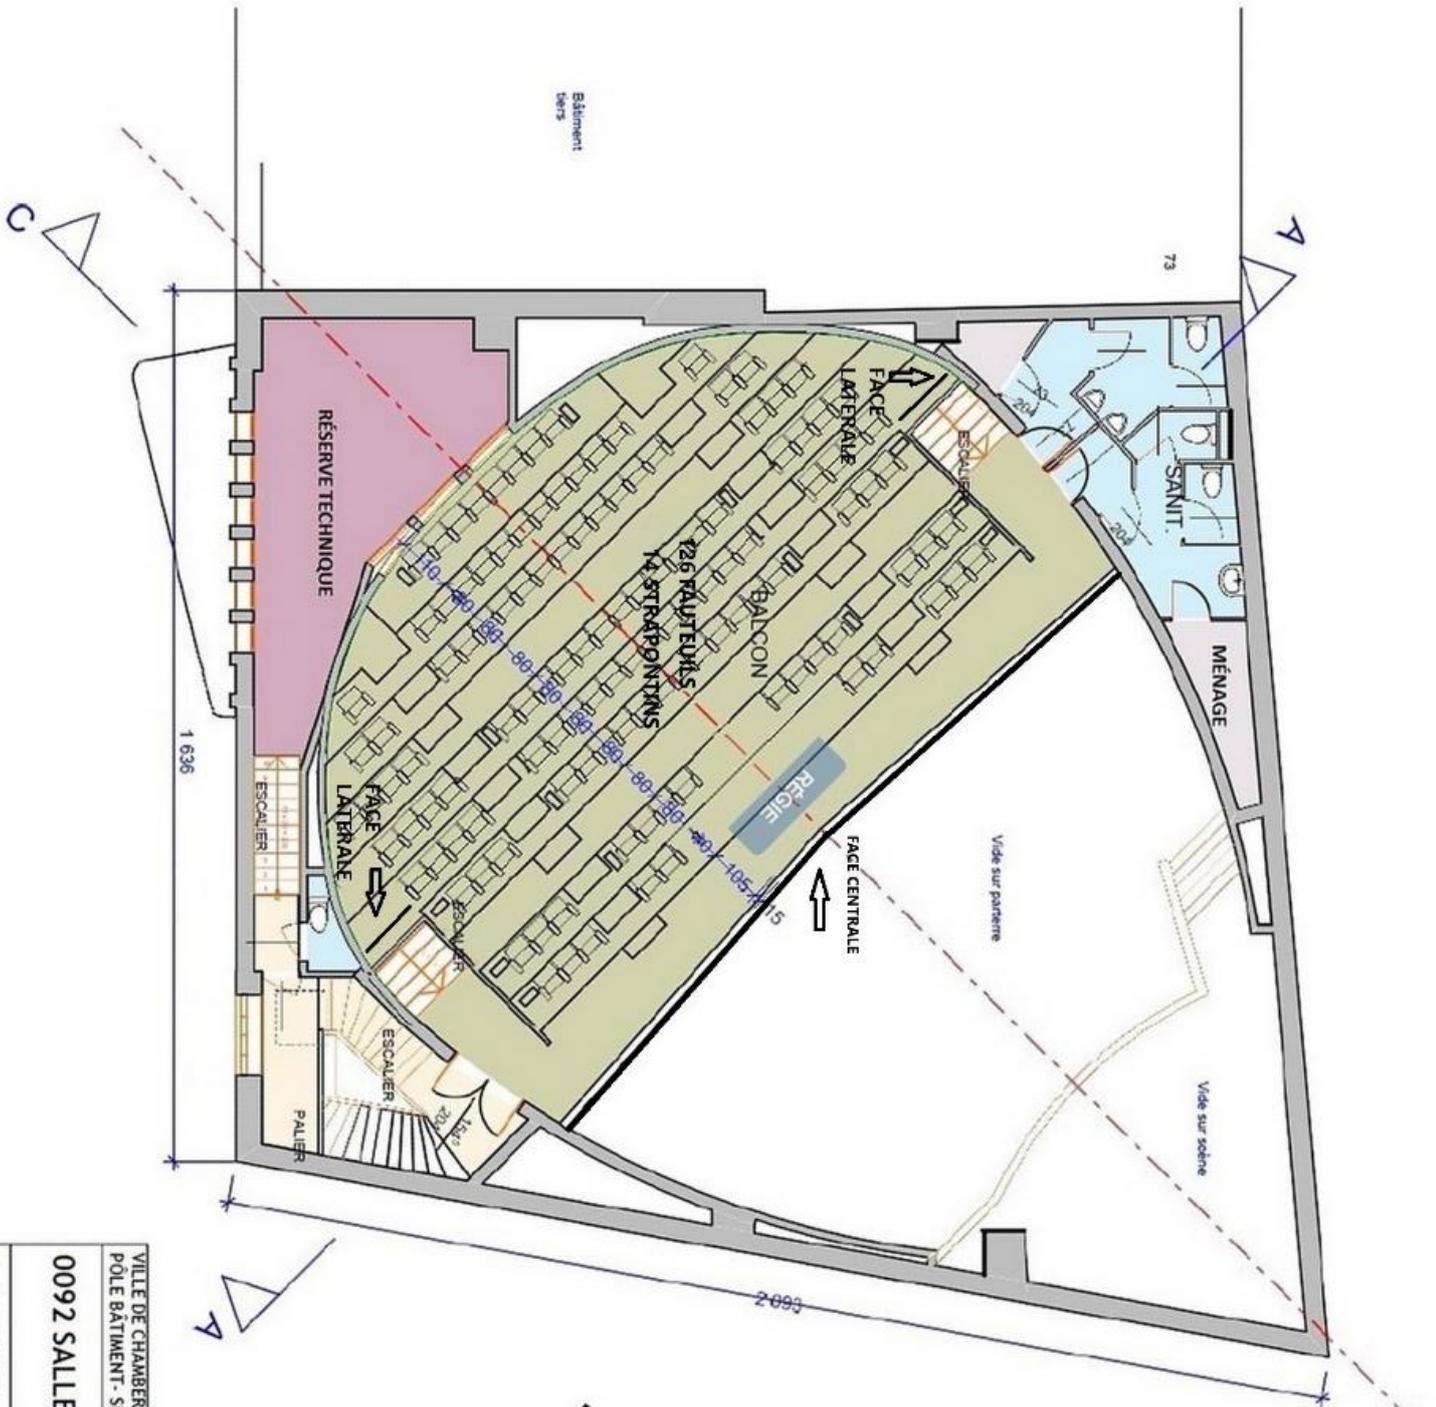

VILLE DE CHAMBERY		
PÔLE BÂTIMENT - SERVICE BETB		
0092 SALLE JEAN RENOIR		
1. Etage 1er	02.1.3	Date: 06.09.2016
Etages		Modifications: