



Plans APD création extension Caisse Allocations Familiales de la Savoie


Dans le cadre du projet de mise à disposition du bâtiment dit de l'extension, situé avenue Jean Jaurès à Chambéry, des plans sont extraits de l'APD réalisé par le cabinet Chambre & Vibert. Des plans au format DWG peuvent être fournis en complément des actuels échanges.

Points de vigilance :

- ✓ L'extension a été construite en 2021 et le nouveau bâtiment a été reçu en début d'exercice 2022 en tant qu'ERP 5^{ème} catégorie.
- ✓ Ce bâtiment ne comporte pas d'alimentations autonomes en fluide (eau et électricité), idem pour son chauffage raccordé au dispositif du siège de la Caf. A l'inverse il dispose d'un groupe froid distinct et est autonome pour la climatisation en été.
- ✓ Idem pour la connexion au réseau informatique, la mise à disposition du bâtiment implique l'installation d'une baie de brassage (18 prises RJ45) et le cas échéant d'un équipement wifi si souhaité.

Interlocuteurs CAF Savoie pour la partie bâtiment :


- Bruno LHEOTE, sous-directeur : bruno.lheote@caf73.caf.fr 04 79 96 62 54
- Sylvie BLANC, responsable administration générale : sylvie.blanc@caf73.caf.fr 04 79 96 62 90
- Hubert JACOB, responsable bâtiment : hubert.jacob@caf73.caf.fr 04 79 96 62 12

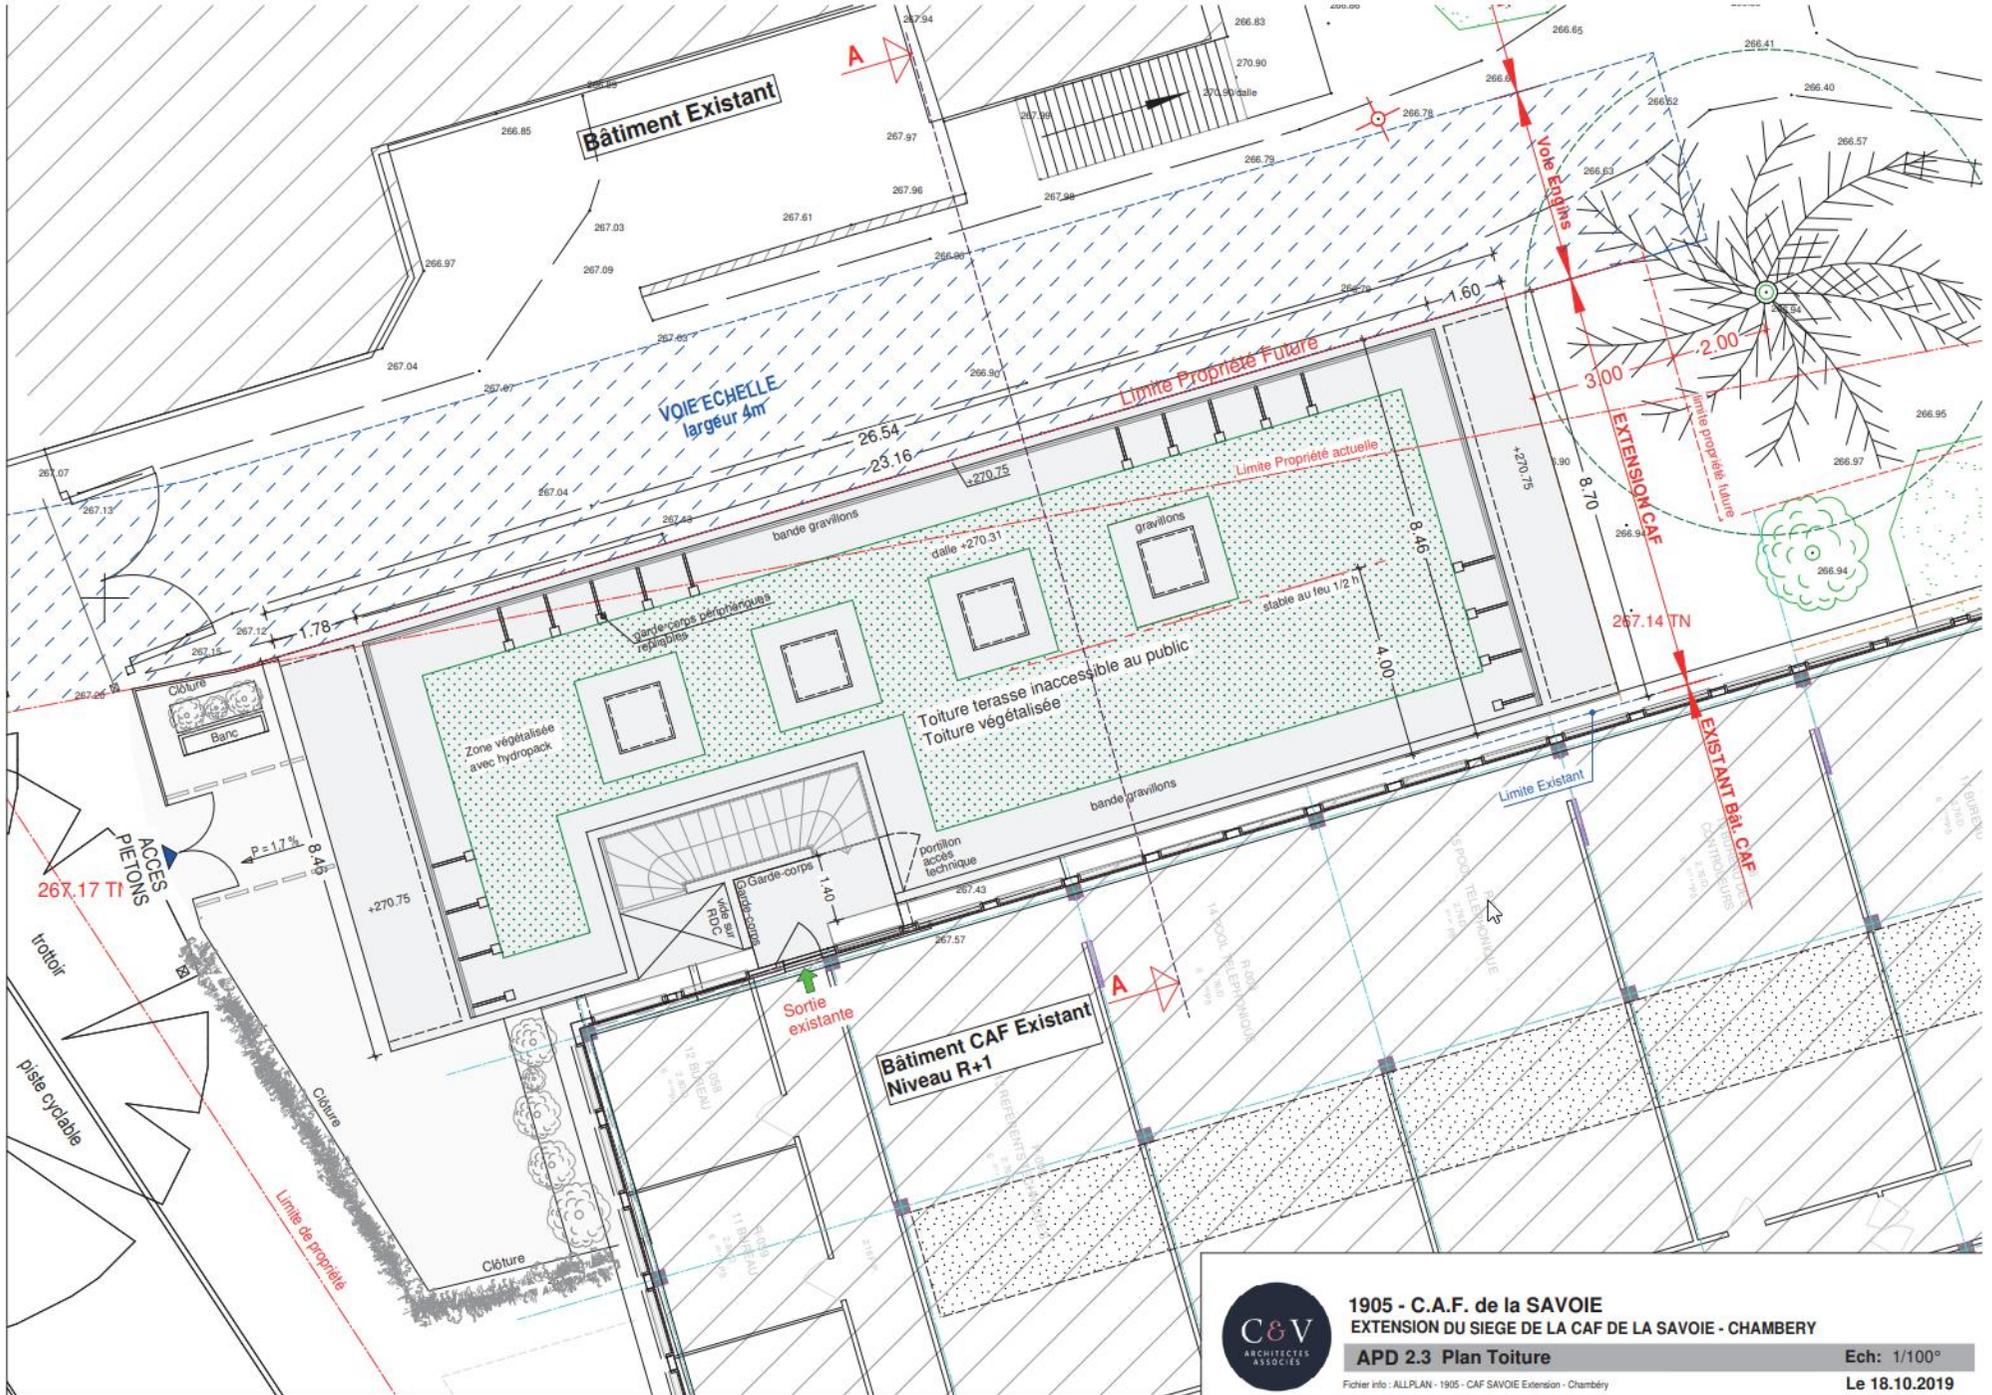

1905 - C.A.F. de la SAVOIE
 EXTENSION DU SIEGE DE LA CAF DE LA SAVOIE - CHAMBERY
 APD 2.3 Plan Toiture

Ech: 1/100°
 Le 18.10.2019

Fichier info : ALLPLAN - 1905 - CAF SAVOIE Extension - Chambéry

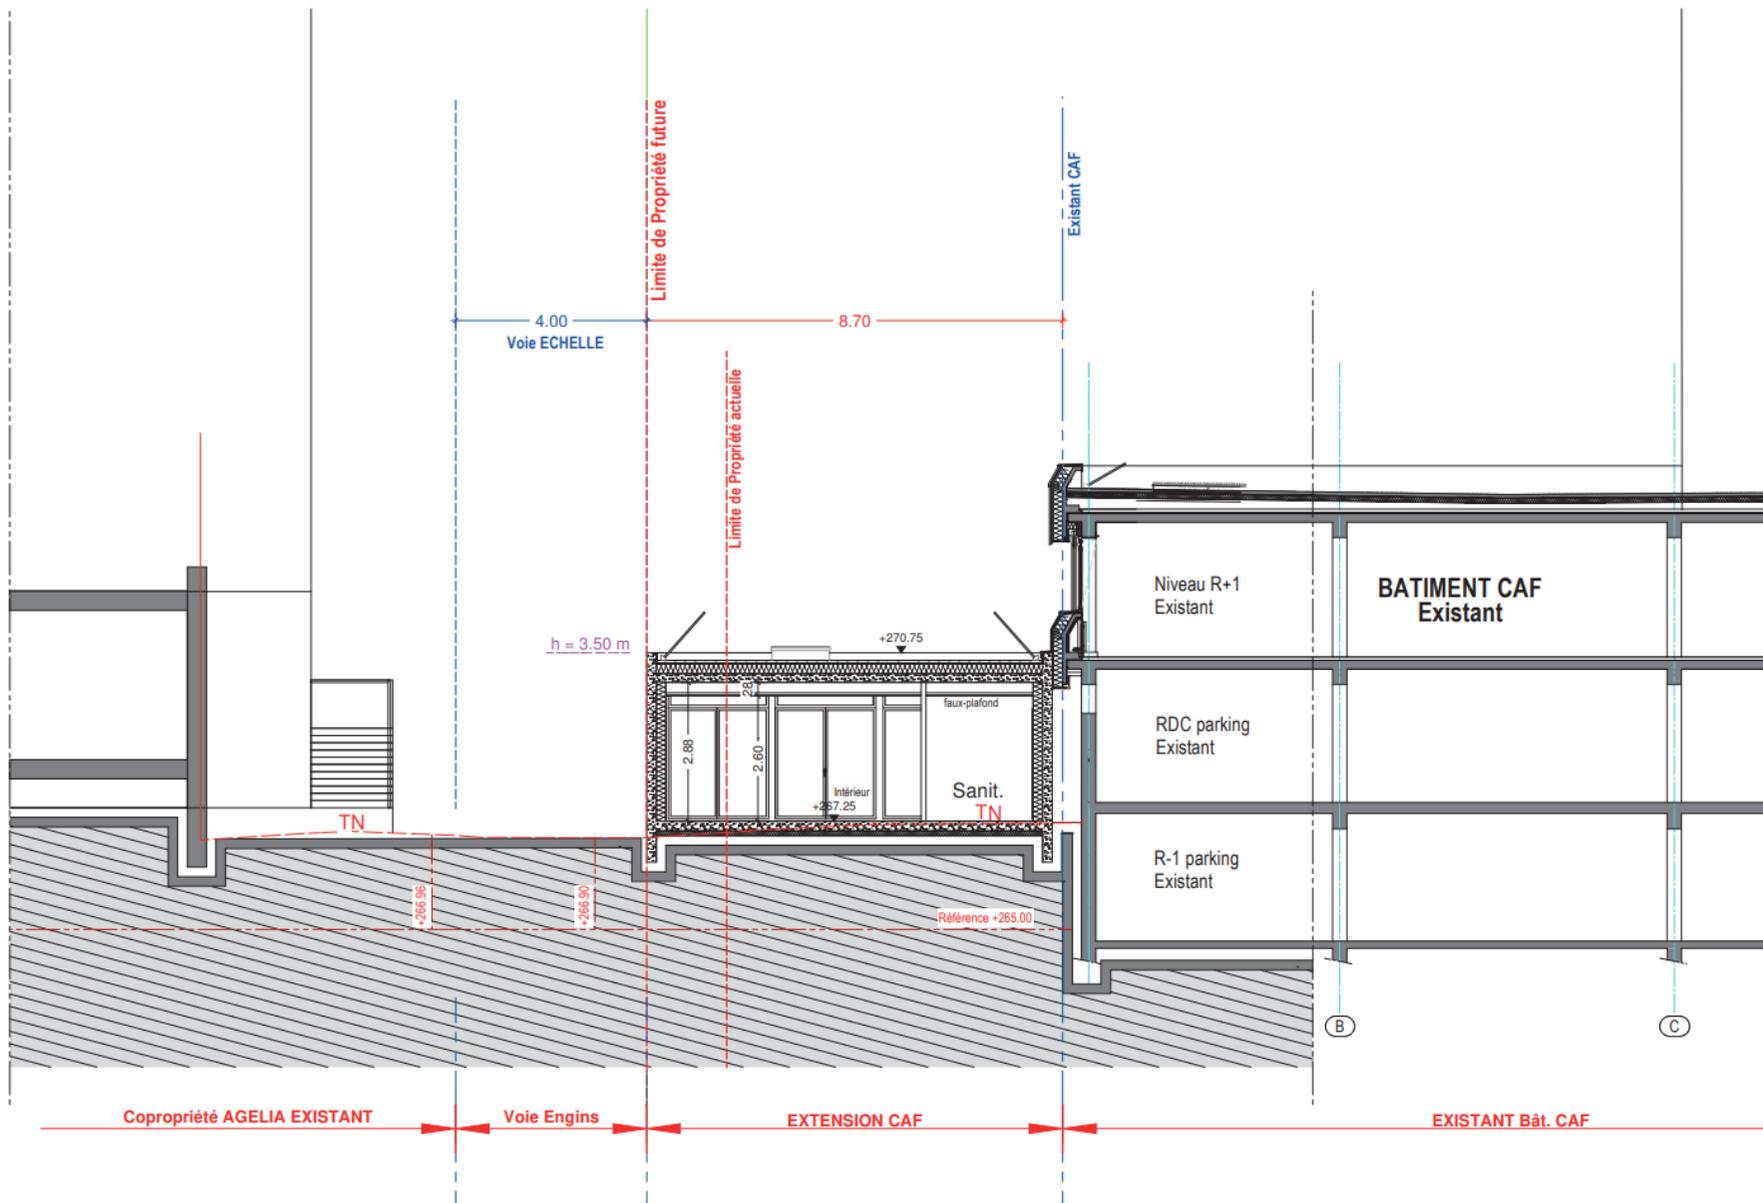

1905 - C.A.F. de la SAVOIE
 EXTENSION DU SIEGE DE LA CAF DE LA SAVOIE - CHAMBERY
 APD 2.5 Coupe AA

Fichier info : ALLPLAN - 1905 - CAF SAVOIE Extension - Chambéry

Ech: 1/100°

Le 18.10.2019

