



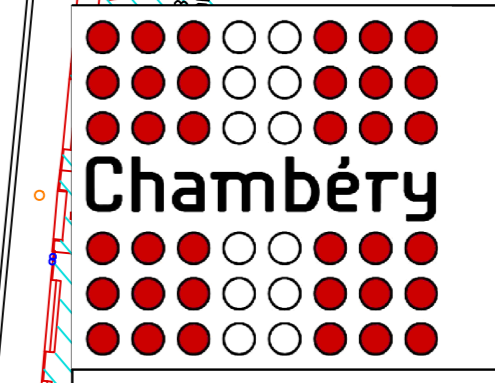
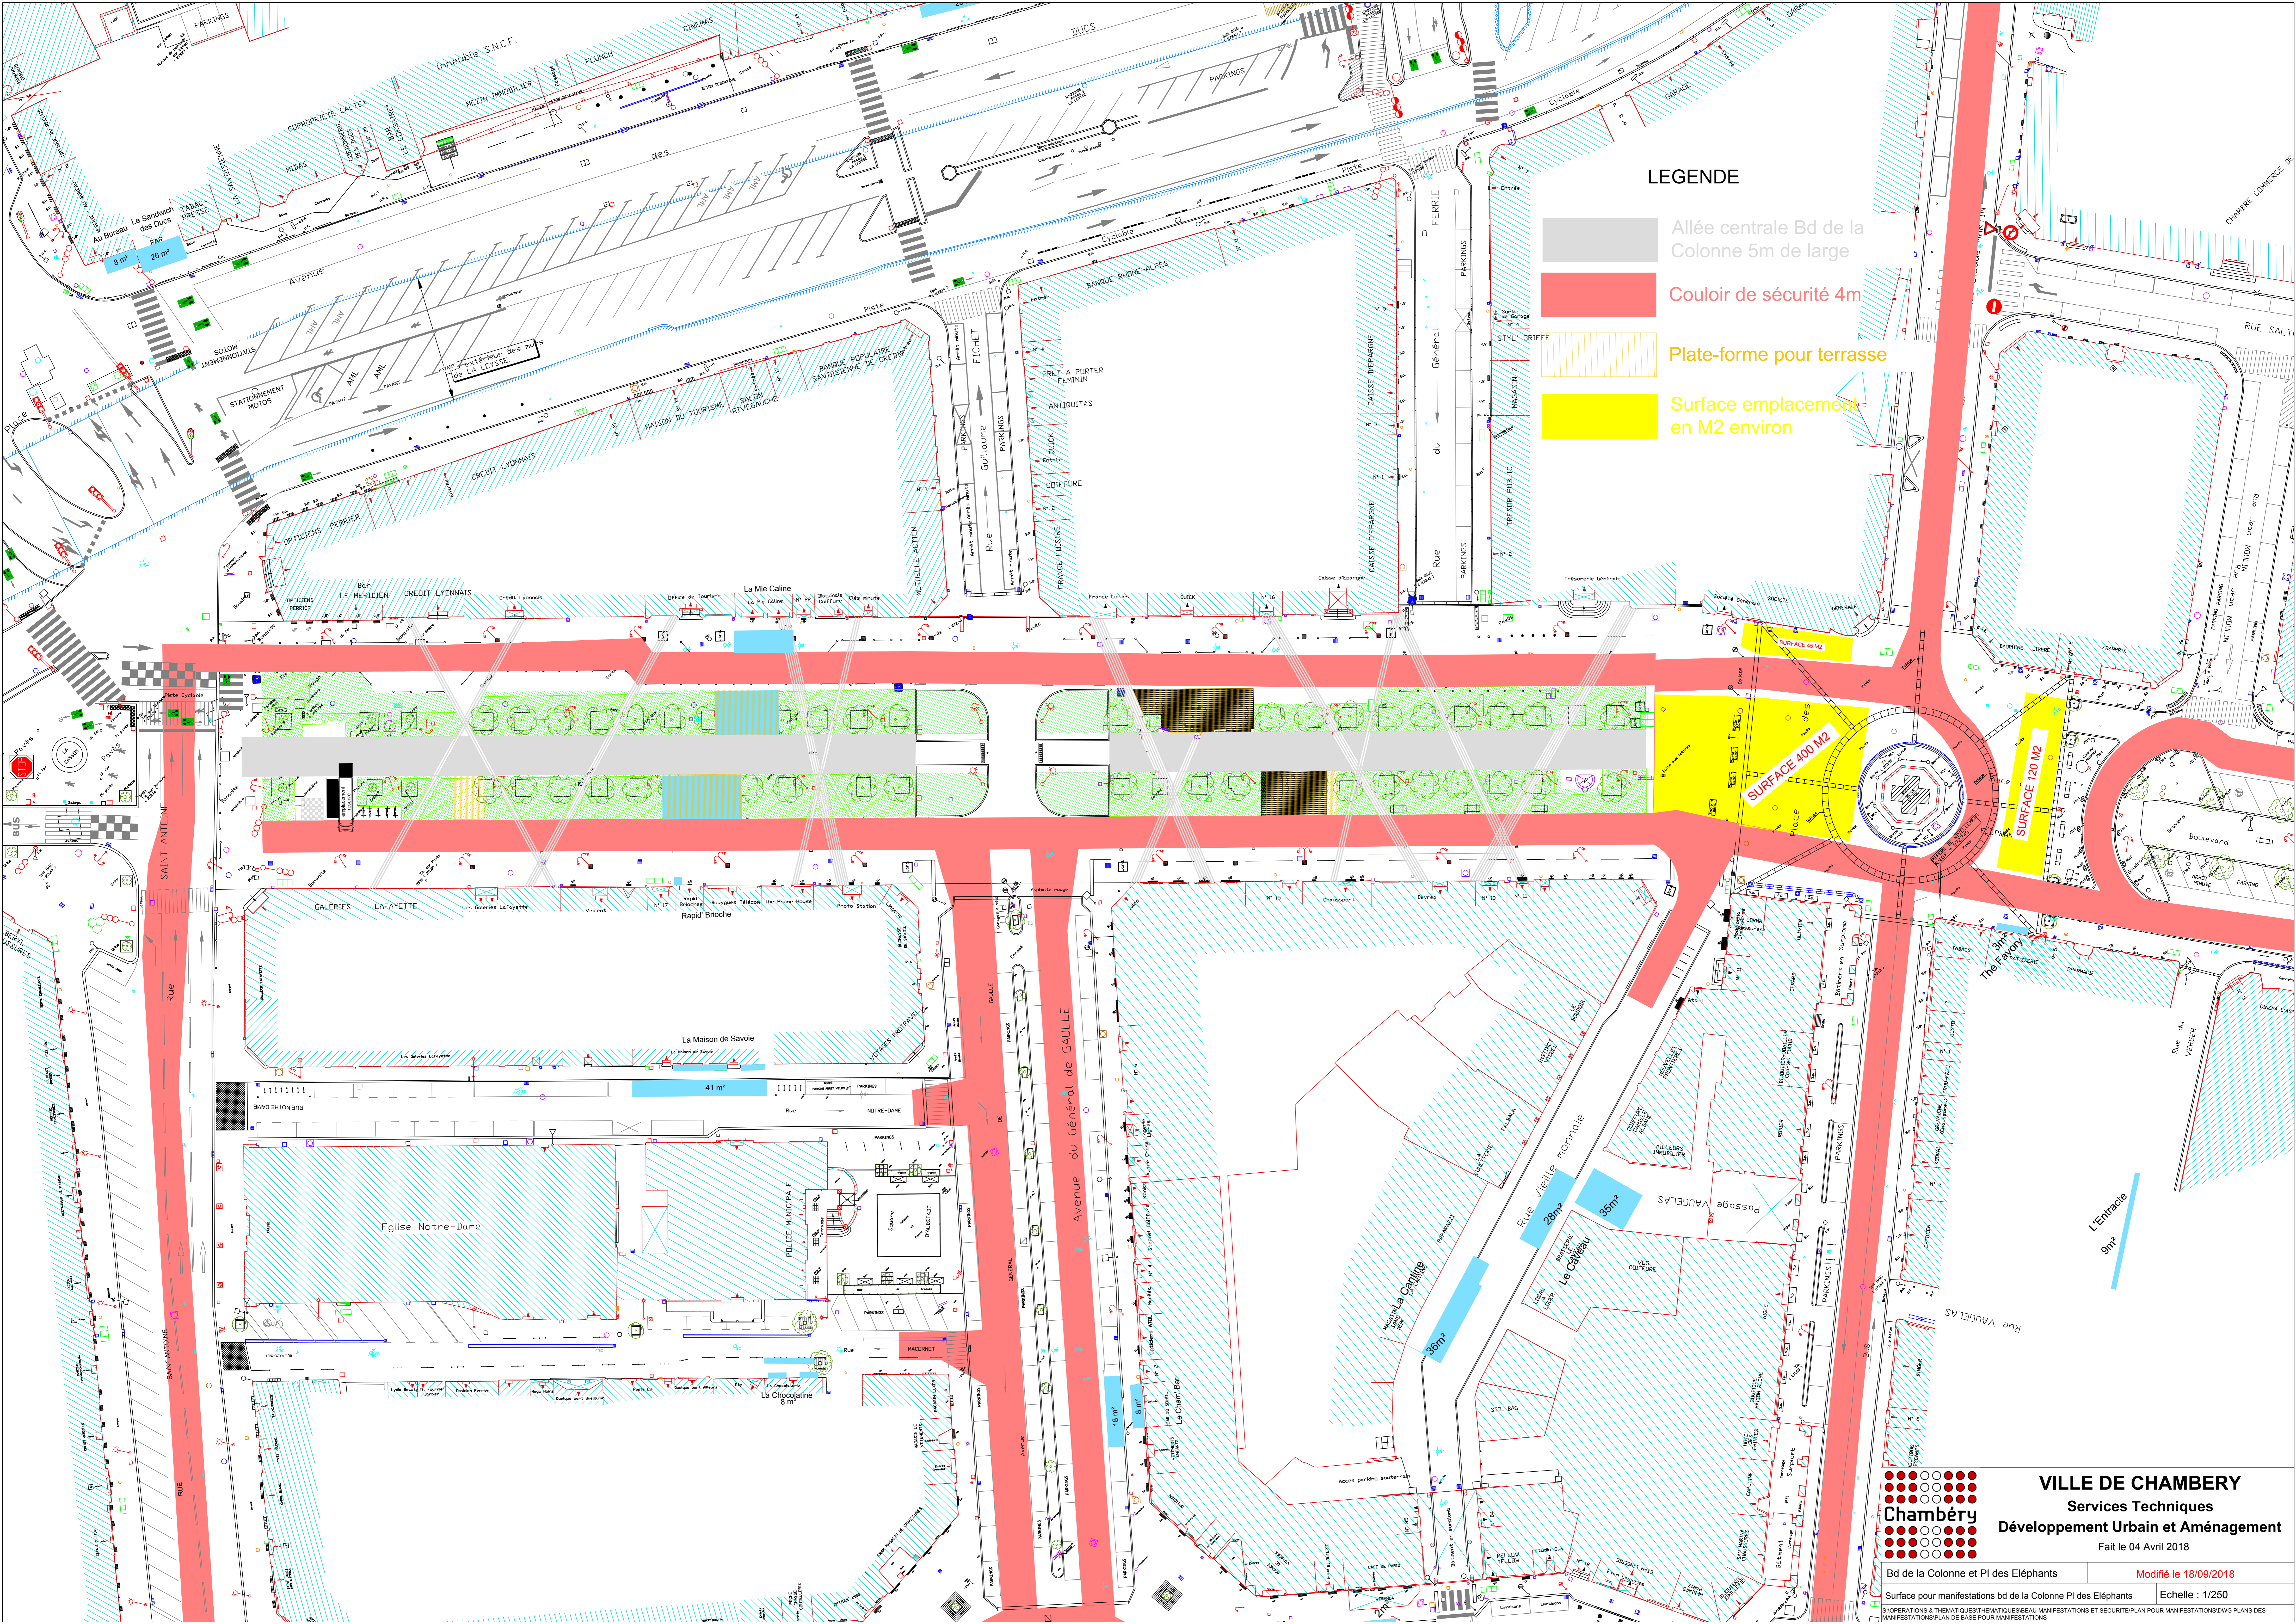


**LEGENDE**

-  Allée centrale Bd de la Colonne 5m de large
-  Couloir de sécurité 4m
-  Plate-forme pour terrasse
-  Surface emplacement en M2 environ



**VILLE DE CHAMBERY**  
 Services Techniques  
 Développement Urbain et Aménagement  
 Fait le 04 Avril 2018